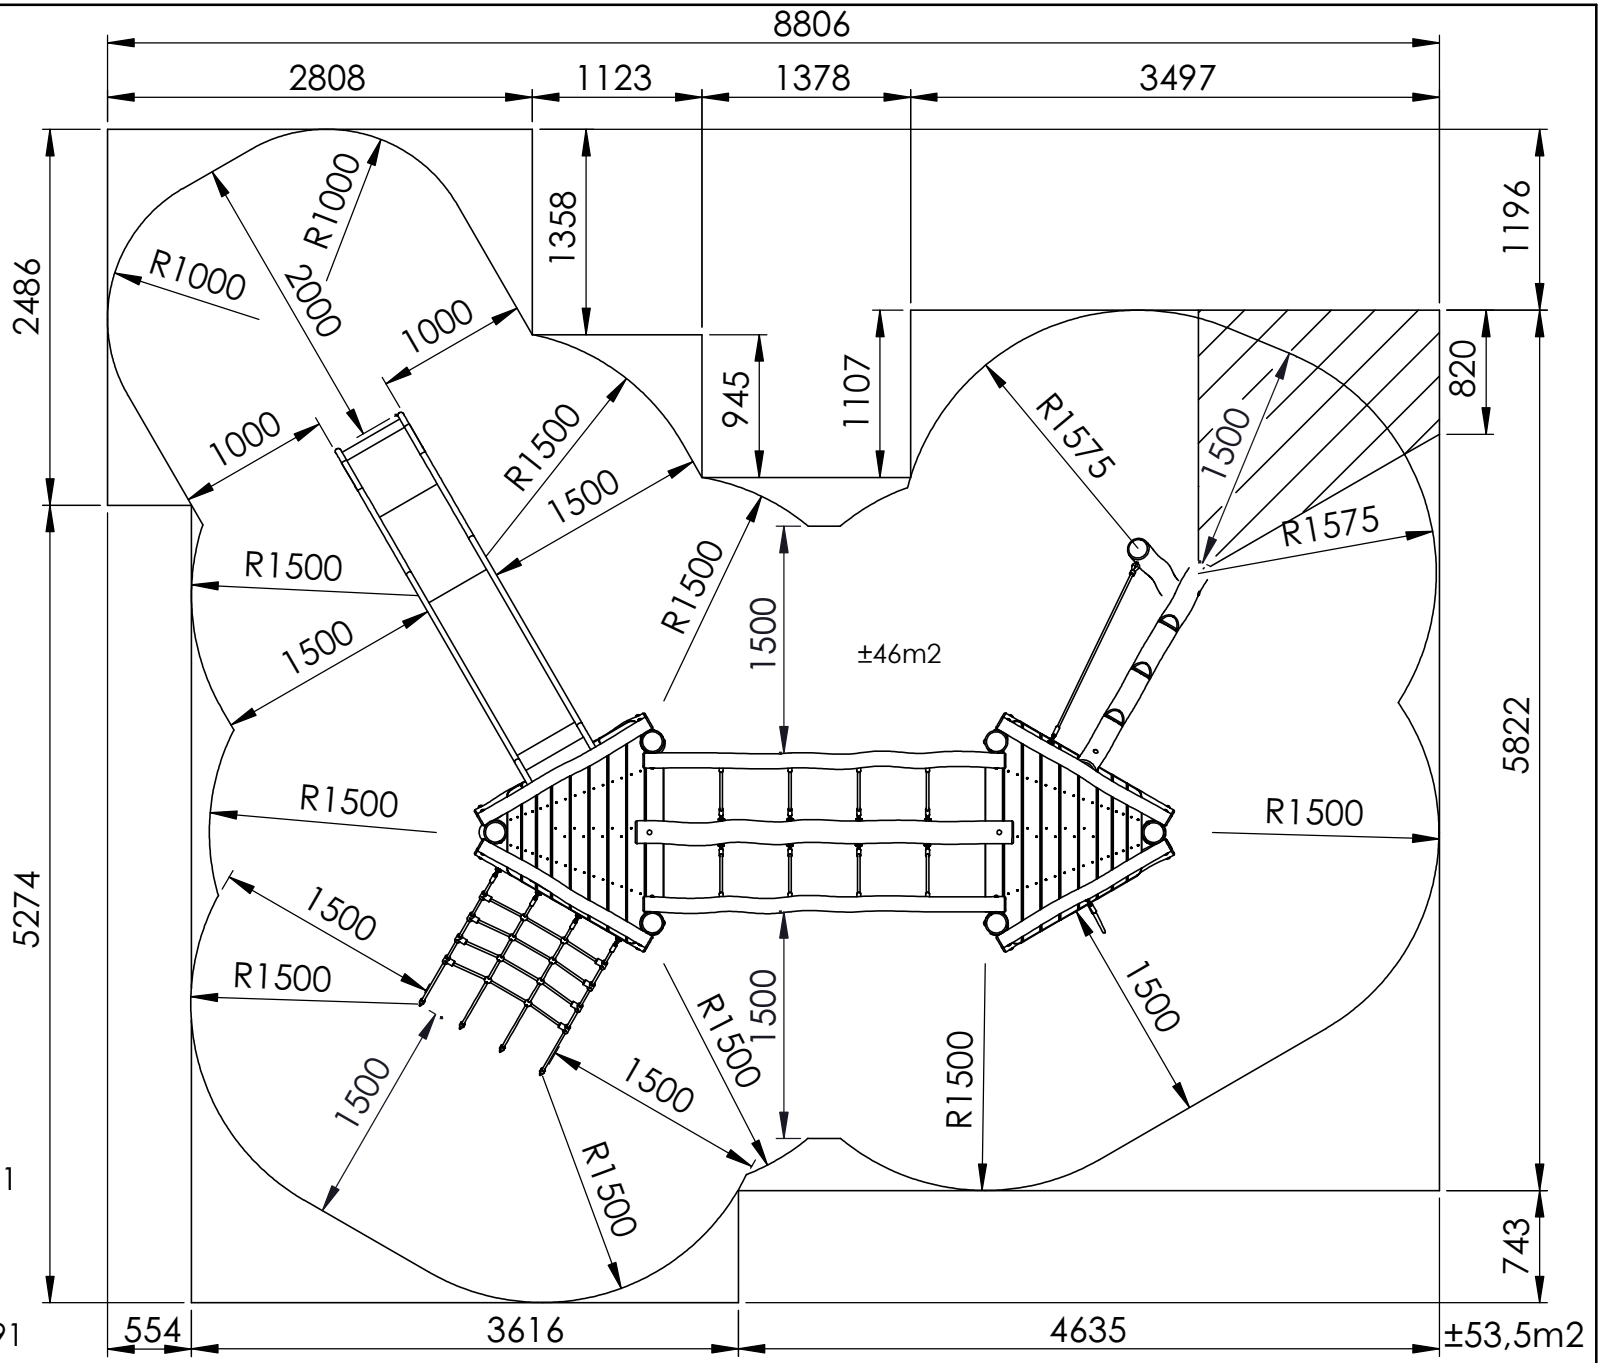

Samenvoegingszone RO691
Zone de liaison RO691
Verbindungsfeld RO691
Linking zone RO691
Zona de conexión RO691
Zona di allineamento RO691

RO503	**Veiligheidsafstand - Espace de chute - Safety area**	**Schaal:** 1:50	EUROPLAY nv Eegene 9 B-9200 DENDERMONDE Tel.: +32 (0)52 22 66 22 Fax.: +32 (0)52 22 67 22 info@europlay.eu www.europlay.eu
Datum: 26/05/2021 **Rev.:** -		**Maateenheid:** mm	
		Pag.: 1/1	