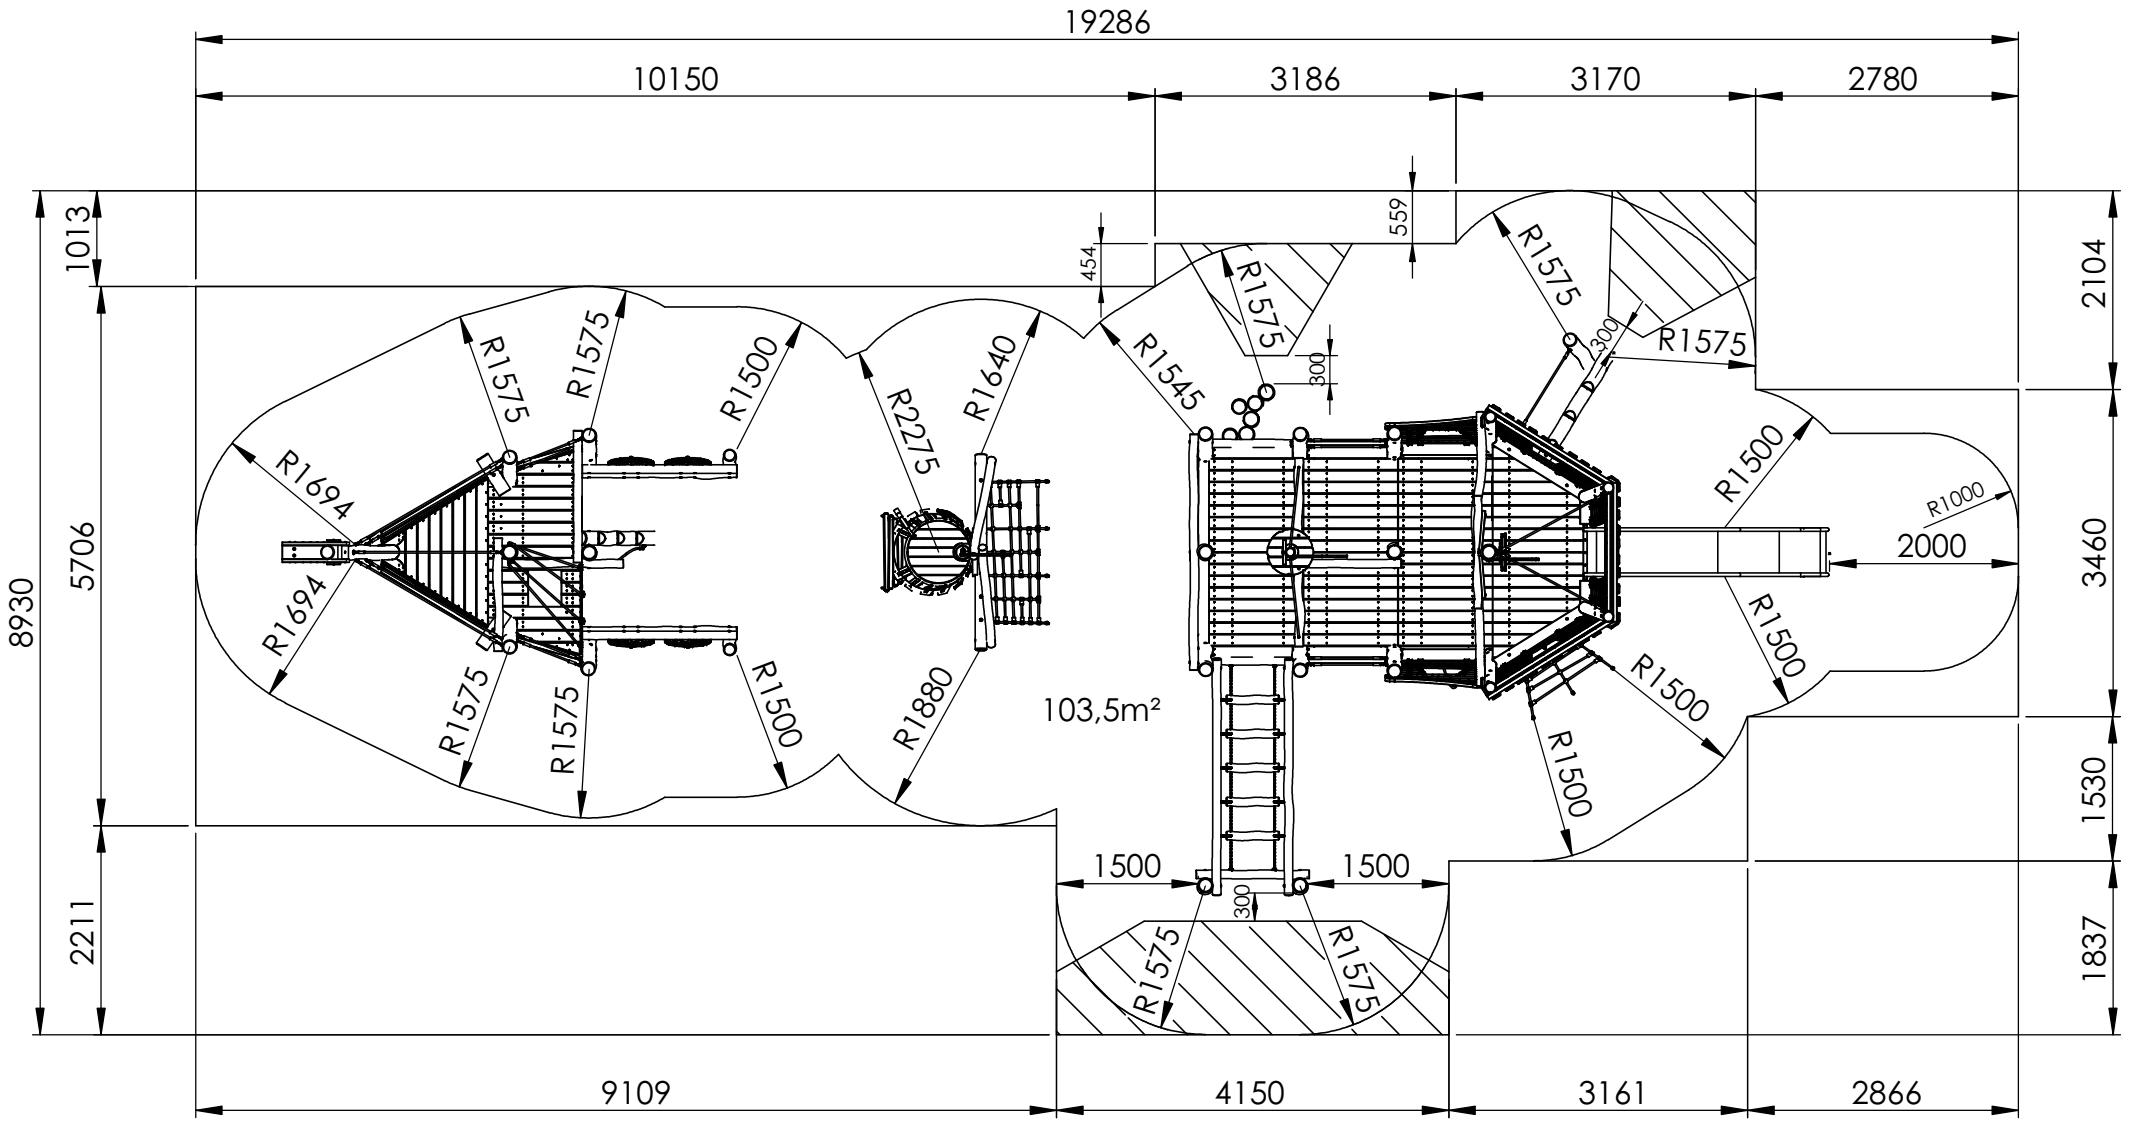

Samenvoegingszone
Zone de liaison
Verbindungsfeld
Linking zone
Zona de conexión
Zona di allineamento

119m2

RO720+RO730+RO735-NL	**Veiligheidsafstand - Espace de chute - Safety area**	**Schaal:** 1:80	EUROPLAY nv Eegene 9 B-9200 DENDERMONDE Tel.: +32 (0)52 22 66 22 Fax.: +32 (0)52 22 67 22 info@europlay.eu www.europlay.eu
		Maateenheid: mm	
Datum: 23/03/2021 **Rev.:** -		**Pag.:** 1/1	