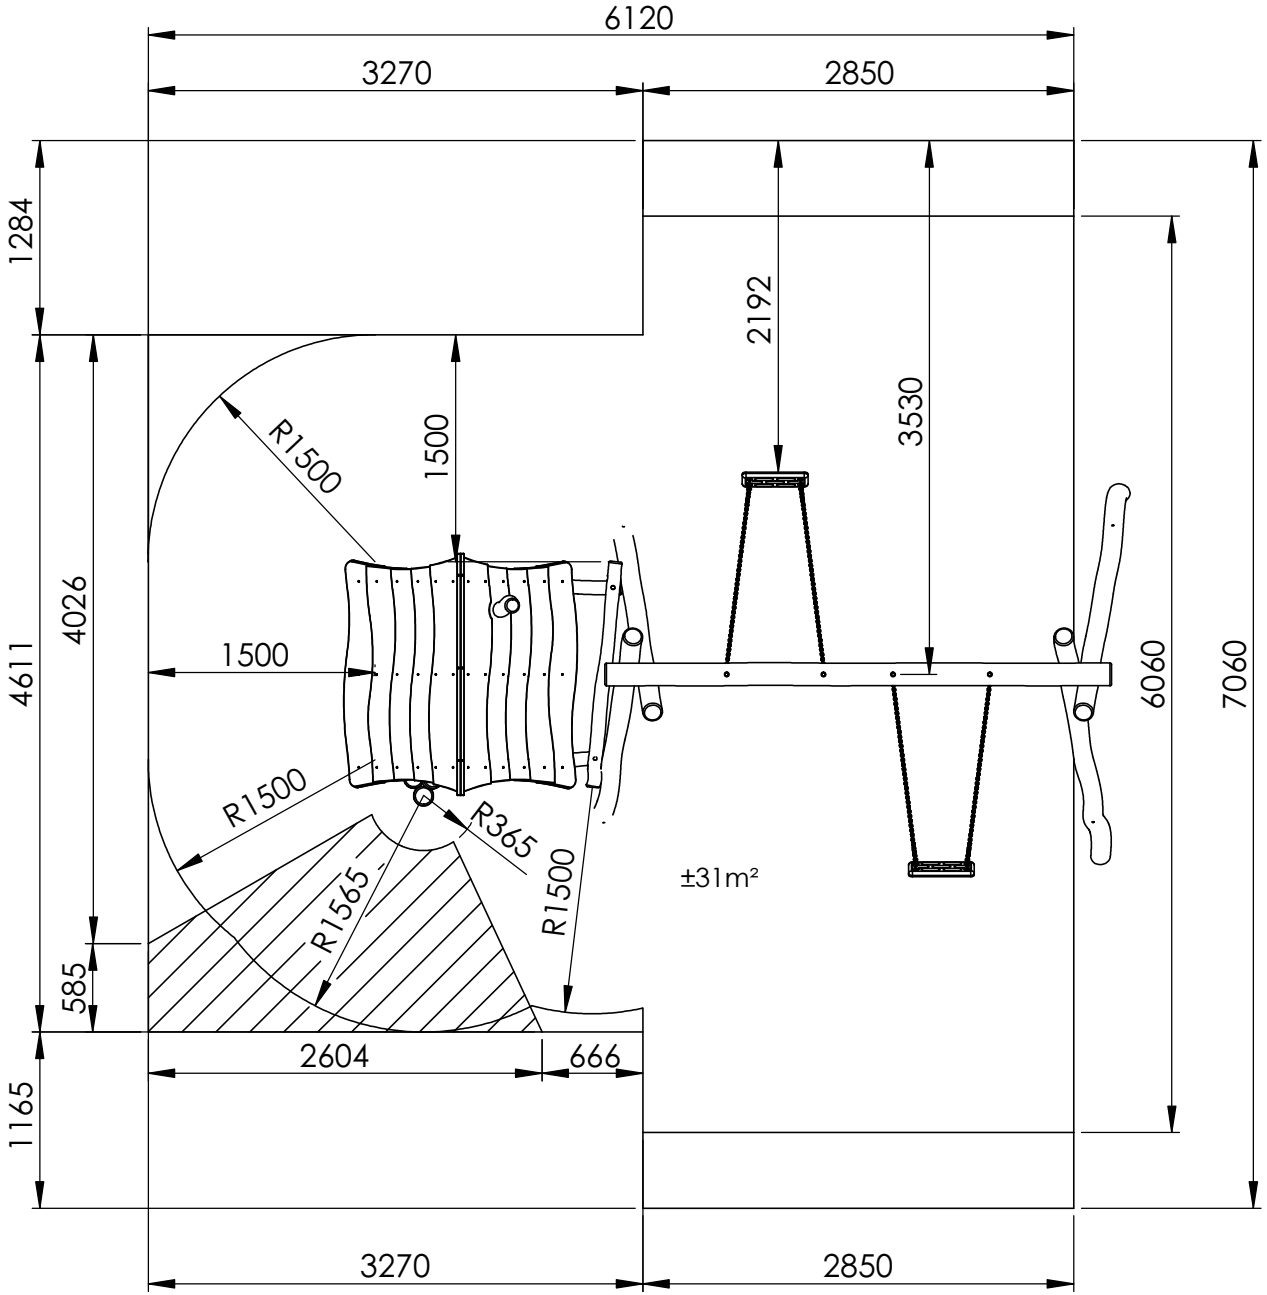

Samenvoegingszone
Zone de liaison
Verbindungsfeld
Linking zone
Zona de conexión
Zona di allineamento

±35,5m2

R0409	**Veiligheidsafstand - Espace de chute - Safety area**	**Schaal:** 1:50	EUROPLAY nv Eegene 9 B-9200 DENDERMONDE Tel.: +32 (0)52 22 66 22 Fax.: +32 (0)52 22 67 22 info@europlay.eu www.europlay.eu
Datum: 13/10/2022 **Rev.:**		**Maateenheid:** mm	
		Pag.: 1/1	